


1. VÝKRES ZÁKLADNÍHO ČLENĚNÍ ÚZEMÍ 1 : 5000

STAV	NÁVRH	
■ ■ ■		HRANICE ŘEŠENÉHO ÚZEMÍ
—		HRANICE KATASTRÁLNÍCH ÚZEMÍ
■		HRANICE ZASTAVĚNÉHO ÚZEMÍ k 28. 2. 2009
	Z1	ZASTAVITELNÉ PLOCHY
	P1	PLOCHY PŘESTAVBY
		PLOCHY PODMÍNĚNÉ ÚZEMNÍ STUDIÍ

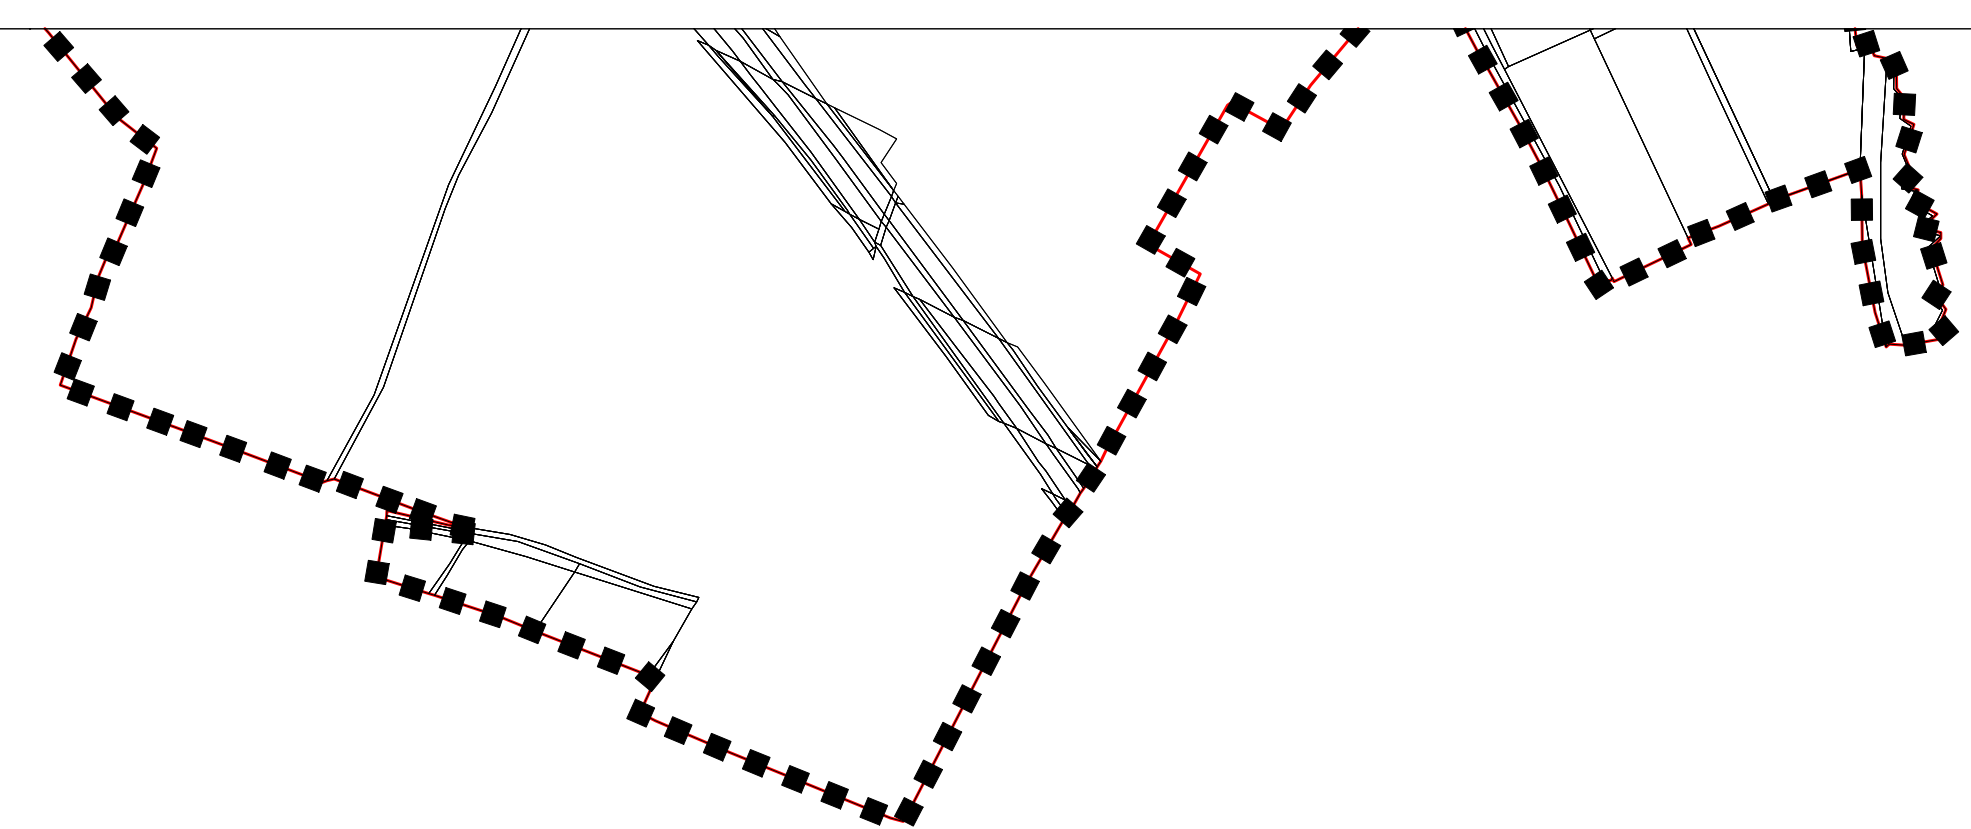

Záznam o účinnosti

a) označení orgánu, který územní plán vydal : Zastupitelstvo obce Nové Dvory

b) č.j. : ZO Nové Dvory
datum vydání : 7.9.2009
nabytí účinnosti : 24.9.2009

c) Jméno, příjmení, funkce a podpis oprávněné osoby pořizovatele :

Ing. Kamila Kloubská
vedoucí oddělení úřadu územního plánování, OMRM MěÚ Roudnice nad Labem
otisk úředního razítka :

	ARCHITEKTURA URBANISMUS INTERIER DESIGN
	STUDIO KAPA NA PETYŇCE 88, 169 00 PRAHA 6 IČO 16898491 BANKOVNÍ SPOJENÍ KB PRAHA
ING. ARCH. PETR VÁVRA EMAIL: PETAVAVRA@VOLNY.CZ TEL./FAX 224 322 053 Č. ÚČTU 681 943-011/0100	
ARCH: ÚP NOVÉ DVORY	VÝKRES:
POŘIZOVATEL: MěÚ ROUDNICE NAD LABEM	VÝKRES ZÁKLADNÍHO ČLENĚNÍ ÚZEMÍ
MĚŠTĚ: NOVÉ DVORY	VEDOUcí PROJEKTANT: ING. ARCH. PETR VÁVRA ZODPOVĚDNÝ PROJEKTANT: ING. ARCH. PETR VÁVRA MĚŠTĚ: 1 : 5000 DATUM: ZÁŘÍ 2009
ČÍSLO VÝKRESU: 1	