


3. VÝKRES VEŘEJNĚ PROSPĚŠNÝCH STAVEB, OPATŘENÍ A ASANACÍ 1 : 5000

STAV	NÁVRH	
■ ■ ■		HRANICE ŘEŠENÉHO ÚZEMÍ
—		HRANICE KATASTRÁLNÍCH ÚZEMÍ
—		HRANICE POZEMKU
674/2		ČÍSLA POZEMKŮ
	V1	VODOVODNÍ ŘAD
	K1	KANALIZACE
	K3	SPLAŠKOVÁ KANALIZACE - ČERPAČÍ STANICE
	D1	DOPRAVNÍ INFRASTRUKTURA
	U1	FLOCHY PRO ZALOŽENÍ PRVKŮ ÚSES

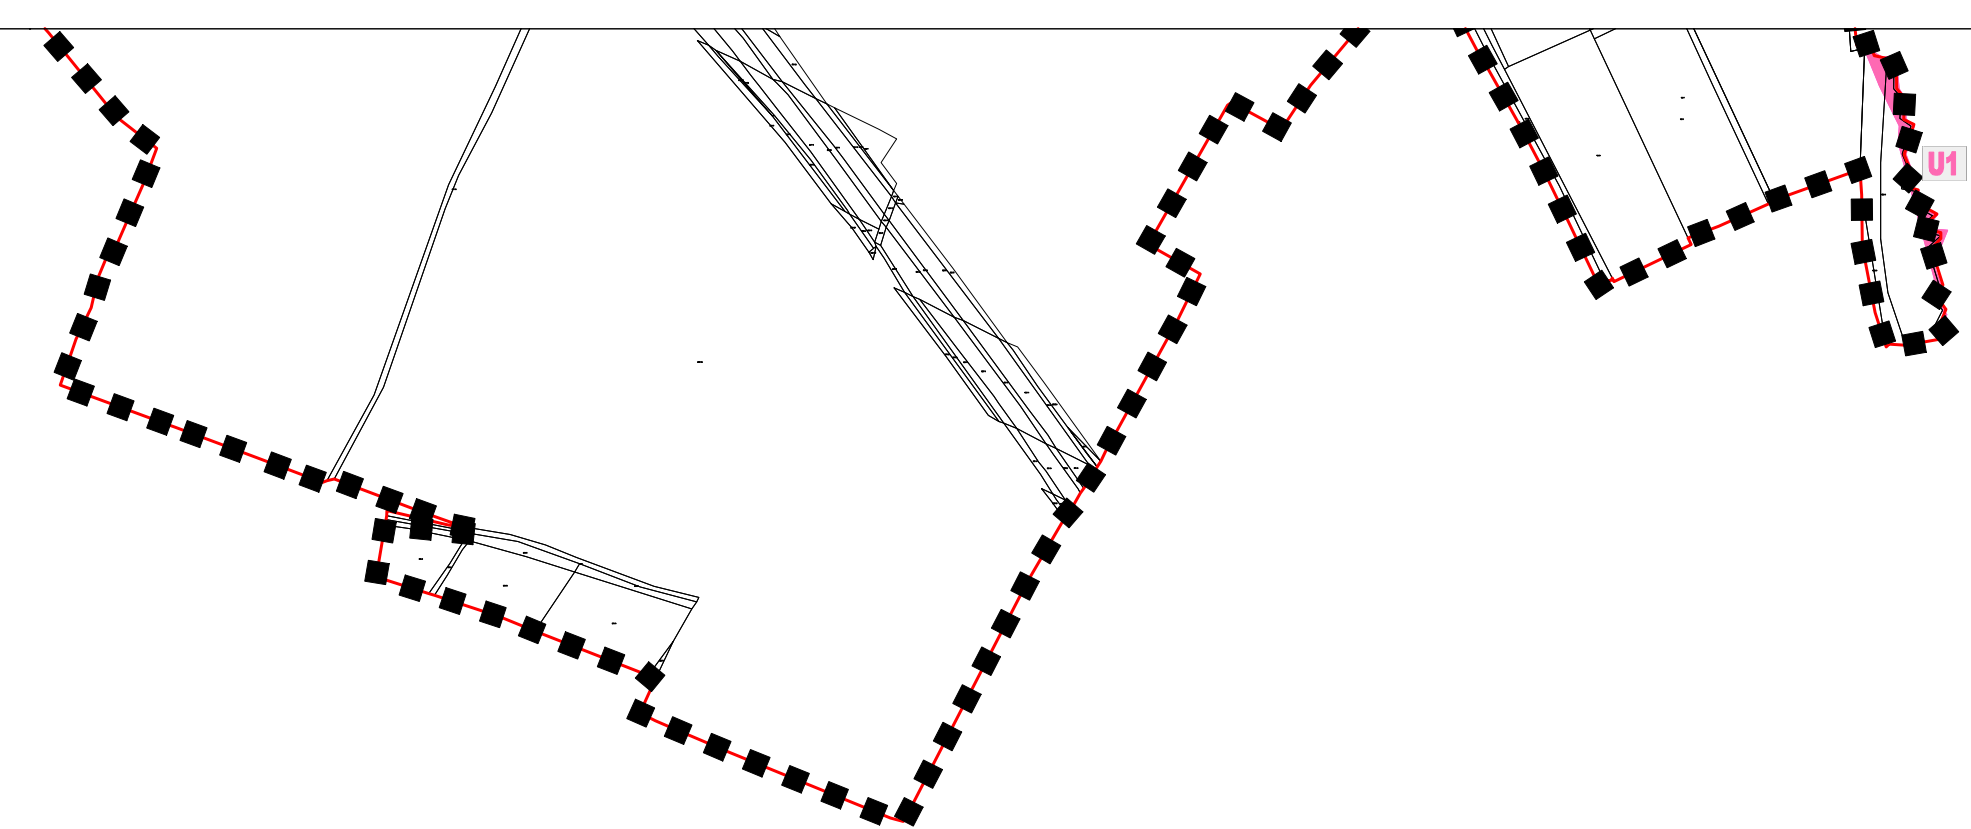

Záznam o účinnosti
 a) označení orgánu, který územní plán vydal : Zastupitelstvo obce Nové Dvory
 b) c.j. : ZO Nové Dvory
 datum vyjádění 17.9.2009
 nabytí účinnosti :24.9.2009
 c) Jméno, příjmení, funkce a podpis oprávněné osoby pořizovatele :
 Ing. Kamila Kloubská
 vedoucí oddělení úřadu územního plánování, OMRM MÚÚ Roudnice nad Labem
 otisk úředního razítka :

	ARCHITEKTURA URBANISMUS INTERIER DESIGN
	STUDIO KAPA NA PETYŇCE 88, 169 00 PRAHA 6 IČO 16898401 BANKOVNÍ SPOJENÍ KB PRAHA
ING. ARCH. PETR VÁVRA EMAIL: PETAVAVRA@VOLNY.CZ TEL./FAX 224 322 053 Č. ÚČTU 681 943-011/0100	
ARCH: ÚP NOVÉ DVORY POŘIZOVATEL: MěÚ ROUDNICE NAD LABEM MěÚ, 00: NOVÉ DVORY	VÝKRES: VÝKRES VEŘEJNĚ PROSPĚŠNÝCH STAVEB, OPATŘENÍ A ASANACÍ VEDOUcí PROJEKTANT: ING. ARCH. PETR VÁVRA ZODPOVĚDNÝ PROJEKTANT: ING. ARCH. PETR VÁVRA MĚŘÍTKO: 1 : 5000 DATUM: ZÁŘÍ 2009
ČÍSLO VÝKRESU: 3	