


# 4. KOORDINAČNÍ VÝKRES 1 : 5000

STAV	NÁVRH	STAV	NÁVRH
■ ■ ■	HRANICE ŘEŠENÉHO ÚZEMÍ	ZCH	PLOCHY ZPF - CHMELNICE (ZCH)
—	HRANICE KATASTRÁLNÍCH ÚZEMÍ	PUPFL	PLOCHY LESNÍ (PUPFL)
□	HRANICE ZASTAVĚNÉHO ÚZEMÍ K 28.2. 2009	ZI	PLOCHY ZELENÉ OCHRANNÉ A IZOLAČNÍ (ZI)
■	Z1 ZASTAVITELNÉ PLOCHY	V	PLOCHY VODNÍ A VODOHOSPODÁŘSKÉ (V)
■	P1 PLOCHY PŘESTAVBY	PV	PLOCHY VEŘEJNÝCH PROSTRANSTVÍ (PV)
■	PLOCHY S ROZDÍLNÝM ZPŮSOBEM VYUŽITÍ	DIS	PLOCHY DOPRAVNÍ INFRASTRUKTURY SILNIČNÍ (DI-S)
BV	BV PLOCHY BYDLENÍ V RODINNÝCH DOMECH - VENKOVSKÉ (BV)	●	NEMOVITÉ KULTURNÍ PAMÁTKY
SMV	SMV PLOCHY SMÍŠENÉ OBYTNÉ VENKOVSKÉ (SMV)	—	DÁLNIČE D8
OV	OV PLOCHY OBČANSKÉHO VYBAVENÍ - VEŘEJNÁ INFRASTRUKTURA (OV)	—	SILNICE II. A III. TŘÍDY
OV-KM	OV-KM PLOCHY OBČANSKÉHO VYBAVENÍ KOMERČNÍ ZAŘÍZENÍ MALÁ A STŘEDNÍ (OV-KM)	—	OCHRANNÁ PÁSMA SILNIC
OVS	OVS PLOCHY OBČANSKÉHO VYBAVENÍ TĚLOVÝCHOVNÁ A SPORTOVNÍ ZAŘÍZENÍ (OVS)	—	CYKLOTRASA DOKSANY - ROUDNICE NAD LABEM
VD	VD PLOCHY DROBNÉ A ŘEMESLNÉ VÝROBY, SLUŽEB (VD)	—	OCHRANNÉ PÁSMA LETIŠTĚ ROUDNICE NAD LABEM
VP	VP PLOCHY VÝROBY A SKLADOVÁNÍ (VP)	—	OCHRANNÉ PÁSMA VYSOKORYCHLOSTNÍ TRATĚ
TI	TI PLOCHY TECHNICKÉ INFRASTRUKTURY (TI)	—	ELEKTRICKÉ VEDENÍ 22KV
VZ	VZ PLOCHY VÝROBY ZEMĚDĚLSKÉ A LEBNICKÉ (VZ)	○	TRAFOSTANICE
ZZ	ZZ ZAHRADY SAMOSTATNĚ UŽÍVANÉ, OVOČNÉ SADY (ZZ)	—	OCHRANNÉ PÁSMA VEDENÍ VH
RZ	RZ PLOCHY REKREACE - ZAHŘÁDKY (RZ)	—	KANALIZACE - VÝTLAK
ZO	ZO PLOCHY ZPF - ORNÁ PŮDA (ZO)	—	SPLAŠKOVÁ KANALIZACE NA ČOV DOKSANY
ZT	ZT PLOCHY ZPF - TRVALÉ TRAVNÍ POROSTY - LOUKY A PASTVINY (ZT)		

STAV	NÁVRH
○	ČERPAČÍ STANICE SPLAŠKOVÉ KANALIZACE
—	VODOVODNÍ ŘÁD
—	BEZPEČNOSTNÍ PÁSMA PLYNOVODU TRANS GAS
—	BEZPEČNOSTNÍ PÁSMA PLYNOVODU VTL
—	PLYNOVOD STL
—	OCHRANNÉ PÁSMA PLYNOVODU STL
—	OSA RADIOROLEROVÝCH TRAS
—	HRANICE Q100 ZÁPLAVOVÉHO ÚZEMÍ
—	AKTIVNÍ ZÓNA ZÁPLAVOVÉHO ÚZEMÍ
—	HRANICE ZVLÁŠTNÍ POVODNĚ VD ORLÍK 2
—	HRANICE ZVLÁŠTNÍ POVODNĚ VD OHŘE
—	SESUVNÉ ÚZEMÍ
—	HRANICE OCHRANNÉHO PÁSMA LESA
—	PLOCHY LESA ZVLÁŠTNÍHO URČENÍ
—	NATURA 2000
—	HRANICE PŘÍRODNÍHO PARKU DOLNÍ POOHŘÍ - I. ZÓNA
—	HRANICE PŘÍRODNÍHO PARKU DOLNÍ POOHŘÍ
—	HRANICE LOKÁLNÍCH BIOCENTER K ZALOŽENÍ
—	HRANICE LOKÁLNÍCH BIOKORIDORŮ K ZALOŽENÍ
—	HRANICE NADREGIONÁLNÍHO BIOCENTRA

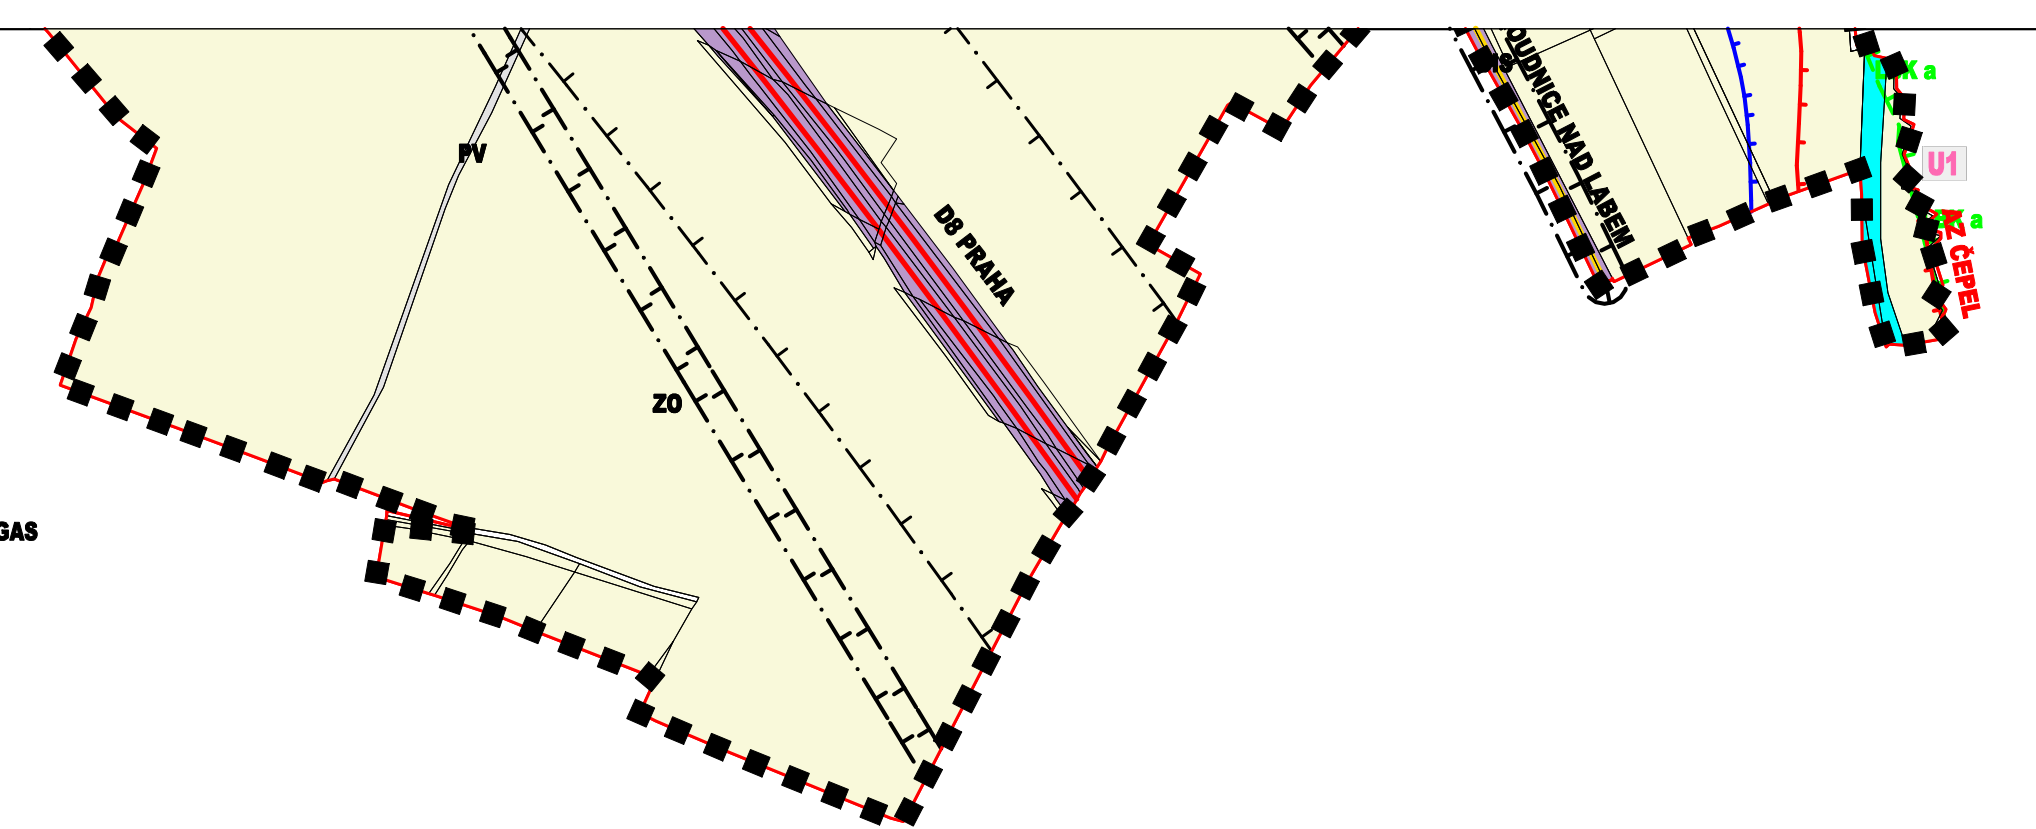

CELÉ ŘEŠENÉ ÚZEMÍ LEŽÍ V CHOPAV SEVEROČESKÁ KRÁIDA

	ARCHITECTURA	URBANISMUS	INTERIER	DESIGN
	STUDIO KAPA NA PETYŇNCE 88, 169 00 PRAHA 6 IČO 16898491 BANKOVNÍ SPOJENÍ KB PRAHA			
ING. ARCH. PETR VÁVRA EMAIL: PETAVAVRA@VOLNY.CZ		TEL. FAX 224 322 053 Č. ÚČTU 681 943-011/0100		
ARCD: ÚP NOVÉ DVORY POŘIZOVATEL: MěÚ ROUDNICE NAD LABEM MĚÚ, OČ: NOVÉ DVORY	VÝKRES: KOORDINAČNÍ VÝKRES	VEDOUČÍ PROJEKTANT: ING. ARCH. PETR VÁVRA SOUPROVĚDNÝ PROJEKTANT: ING. ARCH. PETR VÁVRA	ČÍSLO VÝKRESU: 4	
MĚŠTVO: 1 : 5000		DATUM: ZÁŘÍ 2009		