


## 2. HLAVNÍ VÝKRES 1 : 5000

STAV	NÁVRH	STAV	NÁVRH
■ ■ ■	HRANICE ŘEŠENÉHO ÚZEMÍ	PUPFL	PLOCHY LESNÍ (PUPFL)
—	HRANICE KATASTRÁLNÍCH ÚZEMÍ	ZI	PLOCHY ZELENÉ OCHRANNÉ A IZOLAČNÍ (ZI)
—	HRANICE ZASTAVĚNÉHO ÚZEMÍ K 28.2.2009	V	PLOCHY VODNÍ A VODOHOSPODÁŘSKÉ (V)
	Z1	PV	PLOCHY VEŘEJNÝCH PROSTRANSTVÍ (PV)
	P1	DIS	PLOCHY DOPRAVNÍ INFRASTRUKTURY SILNIČNÍ (DI-S)
STABILIZ. PLOCHY	PLOCHY ZMĚN	STAV	NÁVRH
BV	BV	—	DÁLNIČNICE D8
SMV	SMV	—	SILNICE II. A III. TŘÍDY
OV		• • •	CYKLOTRASA DOKSANY - ROUDNICE NAD LABEM
OV-KM		---	ELEKTRICKÉ VEDENÍ 22kV
OVS	OVS	—+—	OCHRANNÉ PÁSMO ELEKTRICKÉ VEDENÍ 22kV
VD		○	TRAFOSTANICE
VP	VP	---	PLYNOVOD STL
TI		---	KANALIZACE - VÝTLAK
VZ		---	SPLAŠKOVÁ KANALIZACE NA ČOV DOKSANY
ZZ		○	ČERPAČÍ STANICE SPLAŠKOVÉ KANALIZACE
RZ		---	VODOVODNÍ ŘÁD
ZO		LBK 1	HRANICE LOKÁLNÍCH BIKORIDORŮ K ZALOŽENÍ
ZT		LBC 9	HRANICE LOKÁLNÍCH BIOCENTER K ZALOŽENÍ
ZCH			

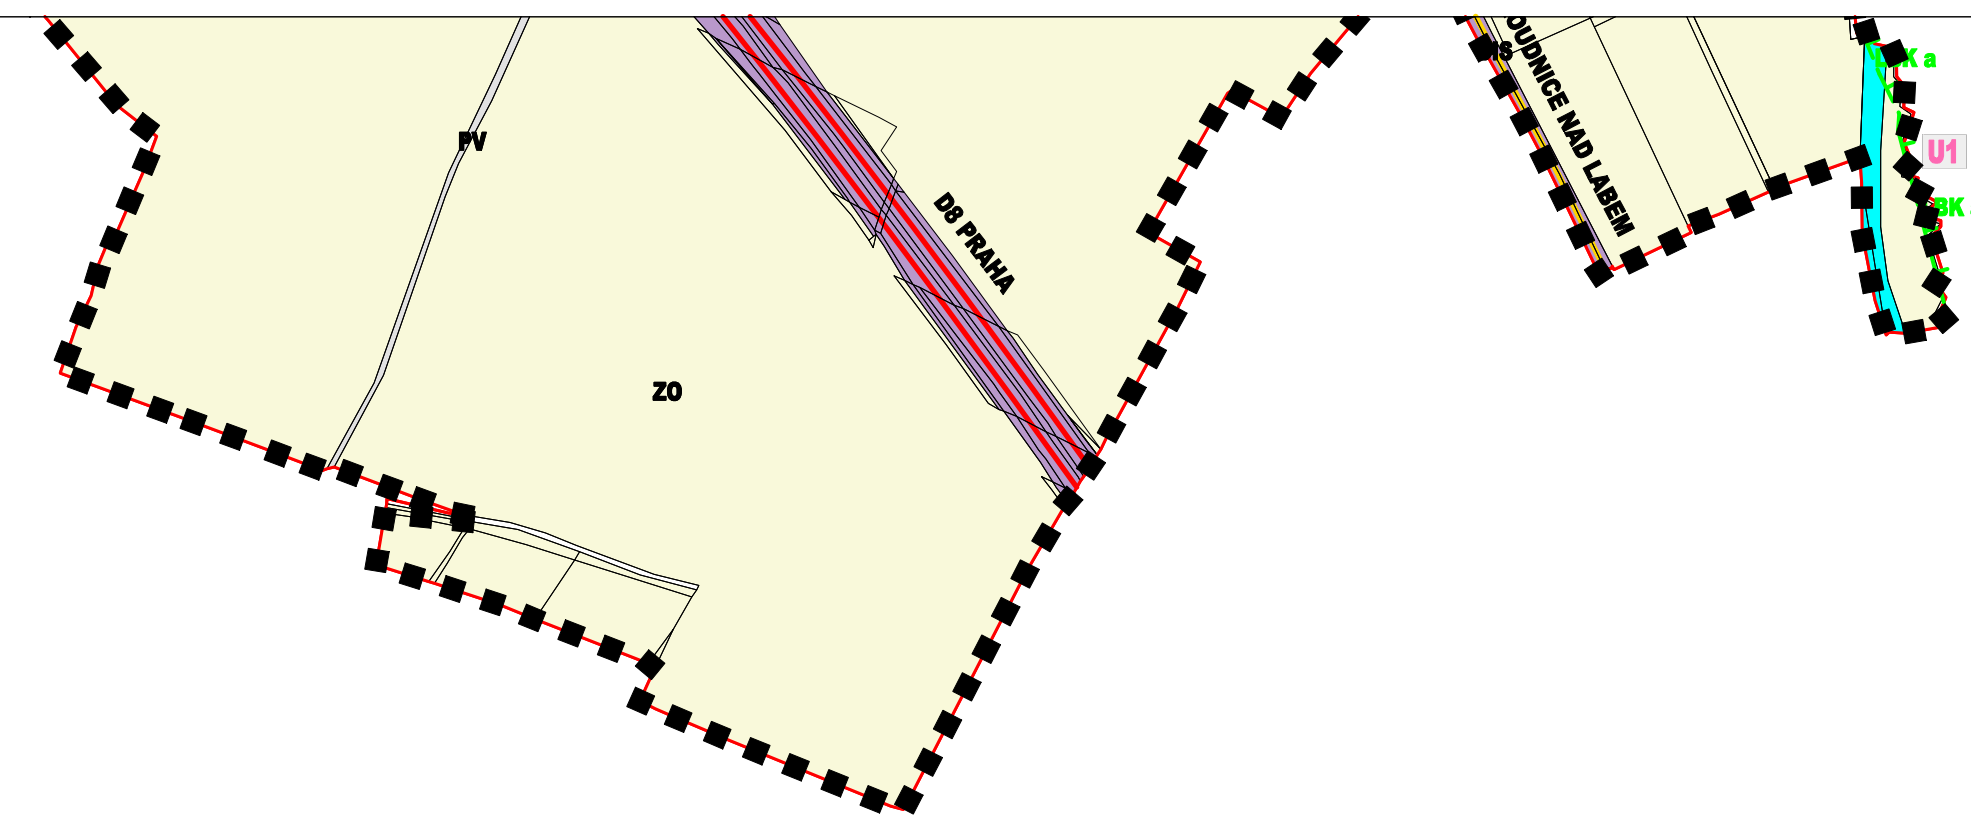

Záznam o účinnosti  
a) označení orgánu, který územní plán vydal : Zastupitelstvo obce Nové Dvory  
b) č.j. : ZO Nové Dvory  
datum vyjádření : 17.9.2009  
nabytí účinnosti : 24.9.2009  
c) Jméno, příjmení, funkce a podpis oprávněné osoby pořizovatele :  
Ing. Kamila Kloubská  
vedoucí oddělení úřadu územního plánování, OÚRM MÚÚ Roudnice nad Labem  
otisk úředního razítka :

	<b>ARCHITEKTURA URBANISMUS INTERIER DESIGN</b> <b>STUDIO KAPA</b> NA PETYŇNCE 88, 169 00 PRAHA 6 IČO 16898401 BANKOVNÍ SPOJENÍ KB PRAHA		ING. ARCH. PETR VÁVRA EMAIL: PETAVAVRA@VOLNY.CZ TEL./FAX 224 322 053 Č. ÚČTU 681 943-011/0100	
	ARCH: ÚP NOVÉ DVORY POŘIZOVATEL: MěÚ ROUDNICE NAD LABEM MĚÚ, OÚ: NOVÉ DVORY	VÝKRES: HLAVNÍ VÝKRES	VEDOUcí PROJEKTANT: ING. ARCH. PETR VÁVRA SOUPOROVNĚný PROJEKTANT: ING. ARCH. PETR VÁVRA MĚŠTĚN: 1 : 5000 DATUM: ZÁŘÍ 2009	ČÍSLO VÝKRESU: 2