



6. VÝKRES PŘEDPOKLÁDANÝCH ZÁBORŮ PŮDNÍHO FONDU 1 : 5000

STAV	NÁVRH	
■ ■ ■ ■		HRANICE ŘEŠENÉHO ÚZEMÍ
□ □ □ □		HRANICE ZASTAVĚNÉHO ÚZEMÍ K 28.2. 2009
	□	HRANICE ZÁBORŮ ZPF
	P1, Z10	ČÍSLO ZÁBORU ZPF
~		HRANICE BPEJ
1.19.04 IV		KÓD BPEJ / TŘÍDA OCHRANY
■		ORNÁ PŮDA
■		TRVALÉ TRAVNÍ POROSTY
■		ZAHRADY A SADY
■		CHMELNICE
■		PUPFL

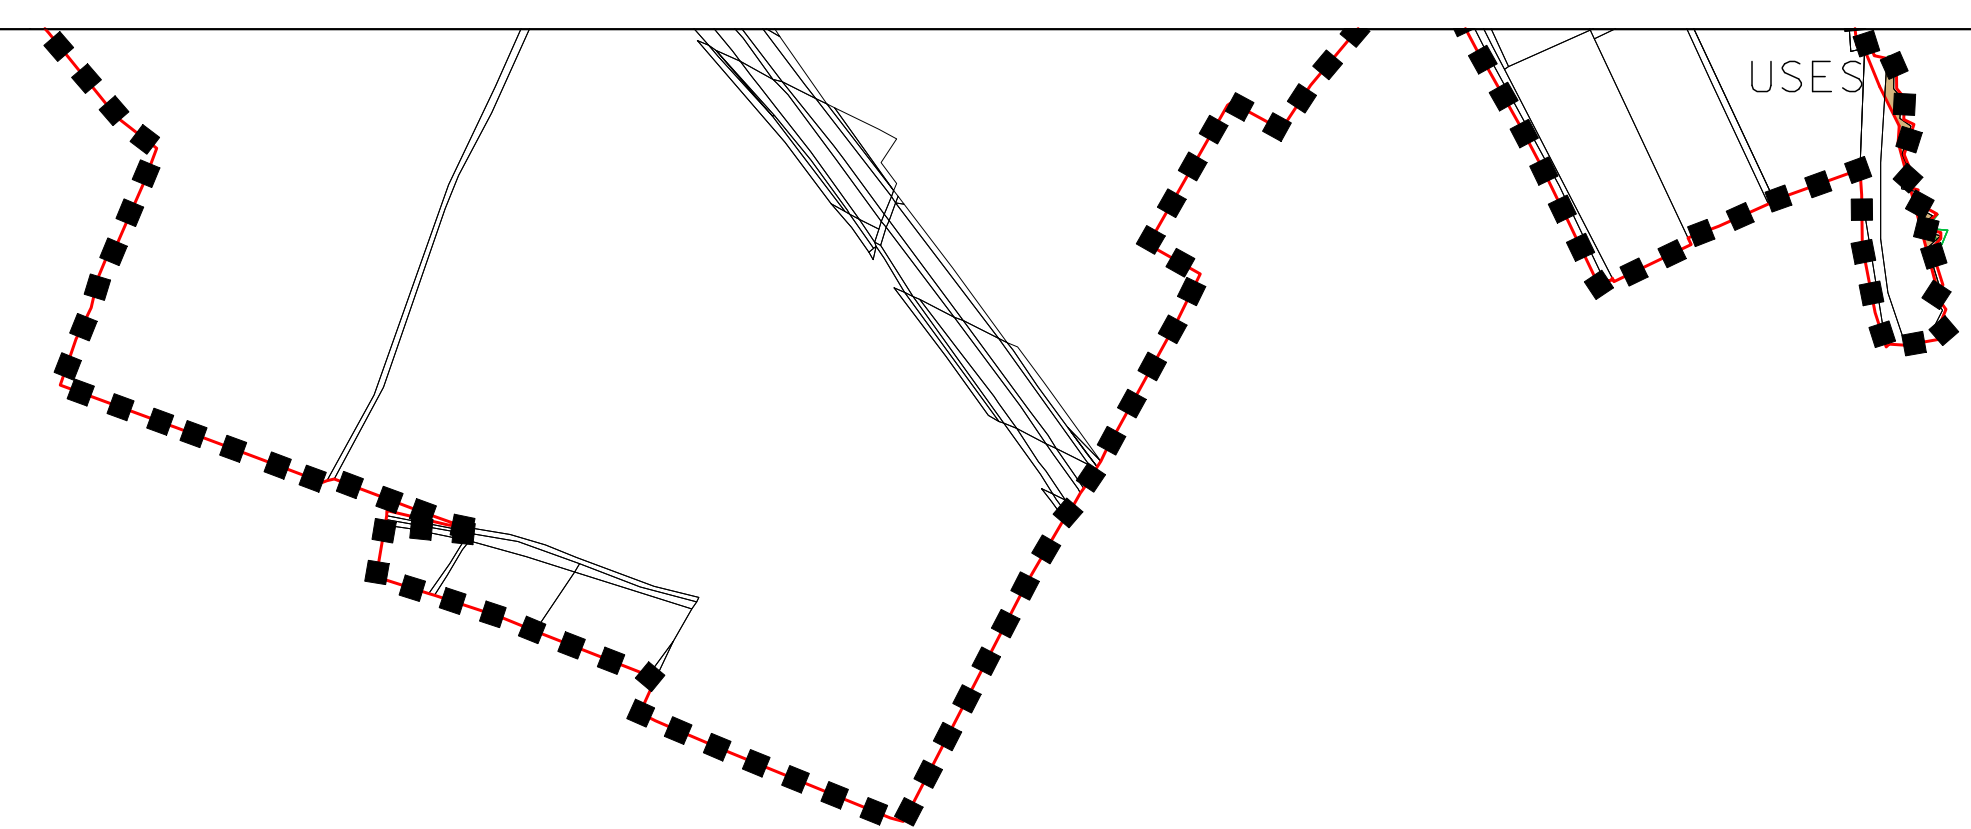

	ARCHITEKTURA URBANISMUS INTERIER DESIGN	
	STUDIO KAPA NA PETYŇCE 88, 169 00 PRAHA 6 IČO 16898491 BANKOVNÍ SPOJENÍ KB PRAHA	
		ING. ARCH. PETR VÁVRA EMAIL: PETAVAVRA@VOLNY.CZ TEL./FAX 224 322 053 Č. ÚČTU 681 943-011/0100
ARCH: ÚP NOVÉ DVORY POŘIZOVATEL: MŠÚ ROUDNICE NAD LABEM MŠÚ, 00 NOVÉ DVORY	VÝKRES: VÝKRES PŘEDPOKLÁDANÝCH ZÁBORŮ PŮDNÍHO FONDU	VEDOUČÍ PROJEKTANT: ING. ARCH. PETR VÁVRA ZODPOVĚDNÝ PROJEKTANT: ING. JAN DŘEVÍKOVSKÝ MĚŘÍTKO: 1 : 5000 DATUM: ZÁŘÍ 2009
		6