VYPRACOVAL	KONTROLOVAL	ZODP. PROJ.	HIP
P. GUERREROVÁ	Ing. J.MALÁ	Ing. P. PLICHTA	P. GUERREROVÁ
Městský úřad Roudnice nad Labem			

PROVOD inž. spol. s r.o.
V Podhájí 226/28
400 01 Ústí n/L
tel.: 475 201 580
provod@provod.cz
http://www.provod.cz

INVESTOR: OBEC NOVÉ DVORY	FORMÁT	1xA4
STAVBA: Nové Dvory, Chvalín splašková kanalizace, II.etapa	STUPEŇ	DPS
	DATUM	4/2015
	MĚŘÍTKO	1:500
	kótováno v	
OBSAH: DOKUMENTACE K PROVÁDĚNÍ STAVBY dle ZVZ §44 odst.4 PODROBNÉ SITUACE díl 6	Č. ZAKÁZKY	09/095
	Č. VÝKRESU	D1_02–6

ČÍSLO PARÉ
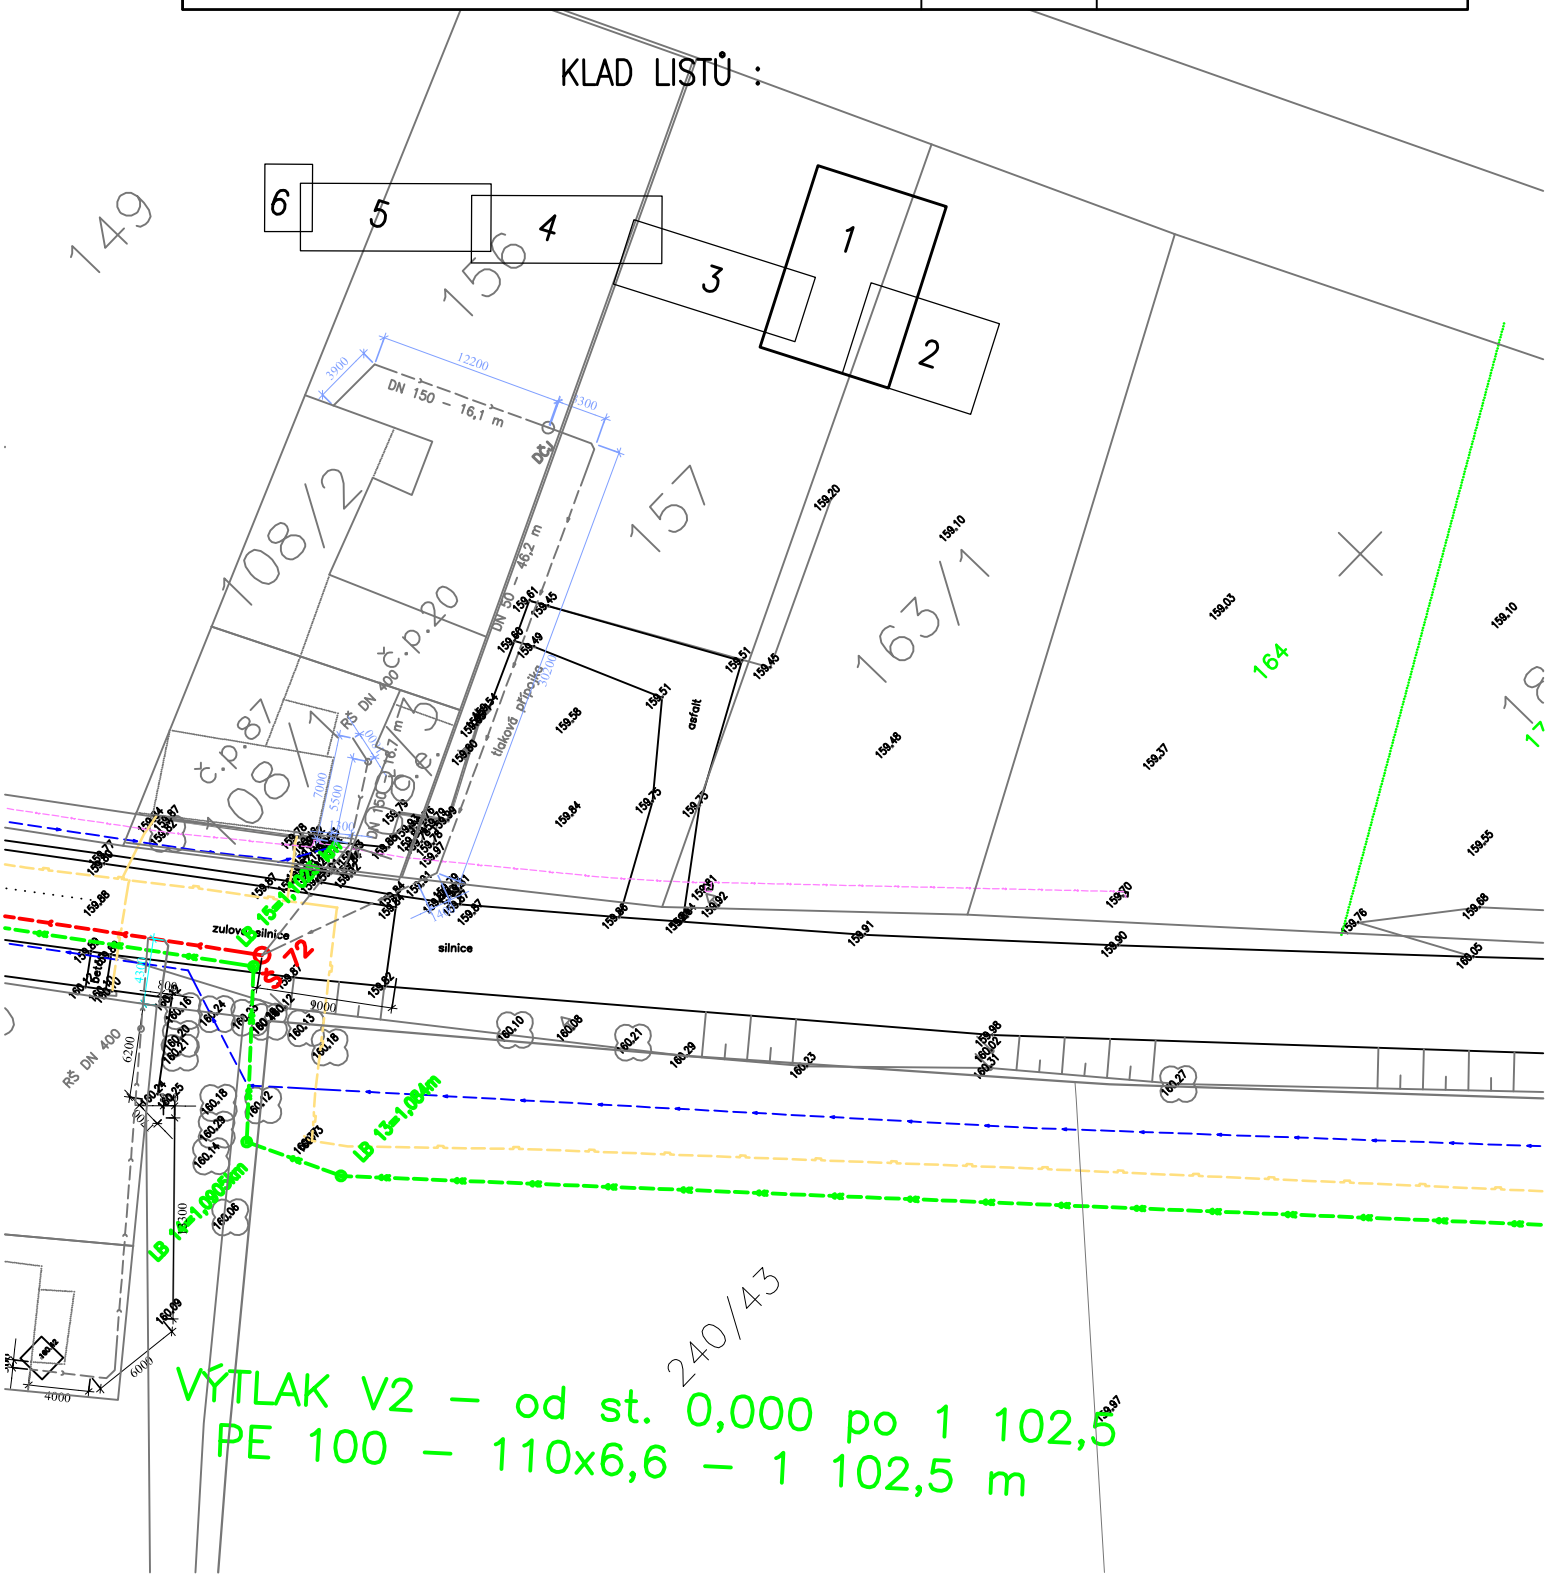
KLAD LISTŮ :